




Escala 1:40

Portada posterior y ventanas laterales,
con arcos de medio punto.
Las cuatro fachadas iguales.

-PLANTA-

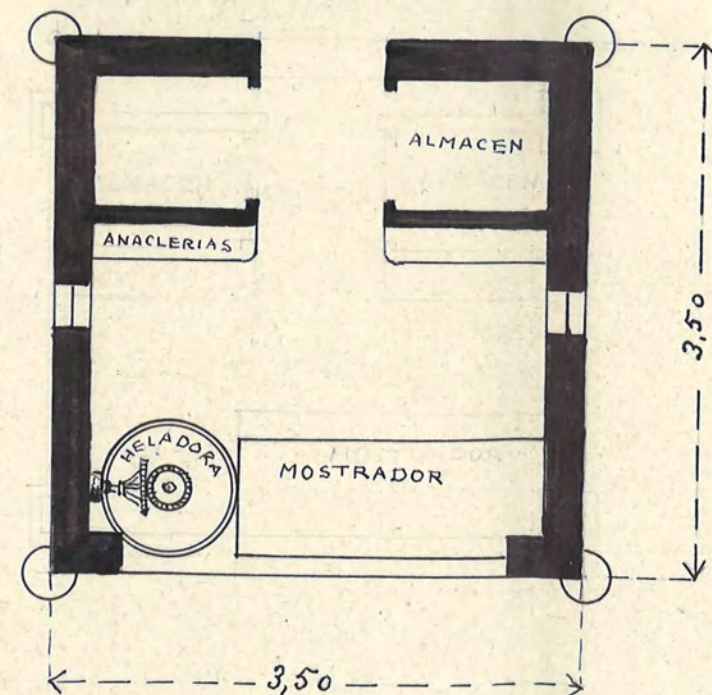

Escala 1:20



MANUEL BEITES LOPEZ, Industriail, vecino de esta Ciudad a Vd. tiene el honor de solicitar.-

Que deseando ~~montar~~ en ésta Ciudad la Industria de HELADOS al mayor y detal y desesitando para el desarrollo de esta industria instalar en la PLAZA MAYOR (sitio que Vd. designe) un Quiosco de material con arreglo al Proyecto que acompaño; es por lo que suplico a Vd. se digne concederme dicha autorización con un plazo mínimo, para poder amortizar los gastos de dicha instalación.-

Gracia que no dudo alcanzar de Vd. cuya vida Dios guarde muchos años.-

Plasencia 14 de Abril 1943

Manuel Beites

Sr. Alcalde Presidente del Ayuntamiento

PLASENCIA

He recibido de D. Manuel Beites la cantidad
de trescientas cincuenta pesetas por los trabajos hechos
en la confección de un dibujo a la acuarela de un
pequeño edificio destinado a expendición de helados.

Plasencia 19 de Abril de 1943

José María



EXCELENTÍSIMO AYUNTAMIENTO
DE PLASENCIA

SIG. 11 / 40

Expediente nº

ARCHIVO MUNICIPAL

SERIE: EXPEDIENTE DE OBRA MAYOR

Fecha

1943/04/14

Emplazamiento

PLAZA MAYOR
